

accès parcelle 711


Limite de propriété

EU existant

P = 6,5%

-1,0%

Limite de propriété

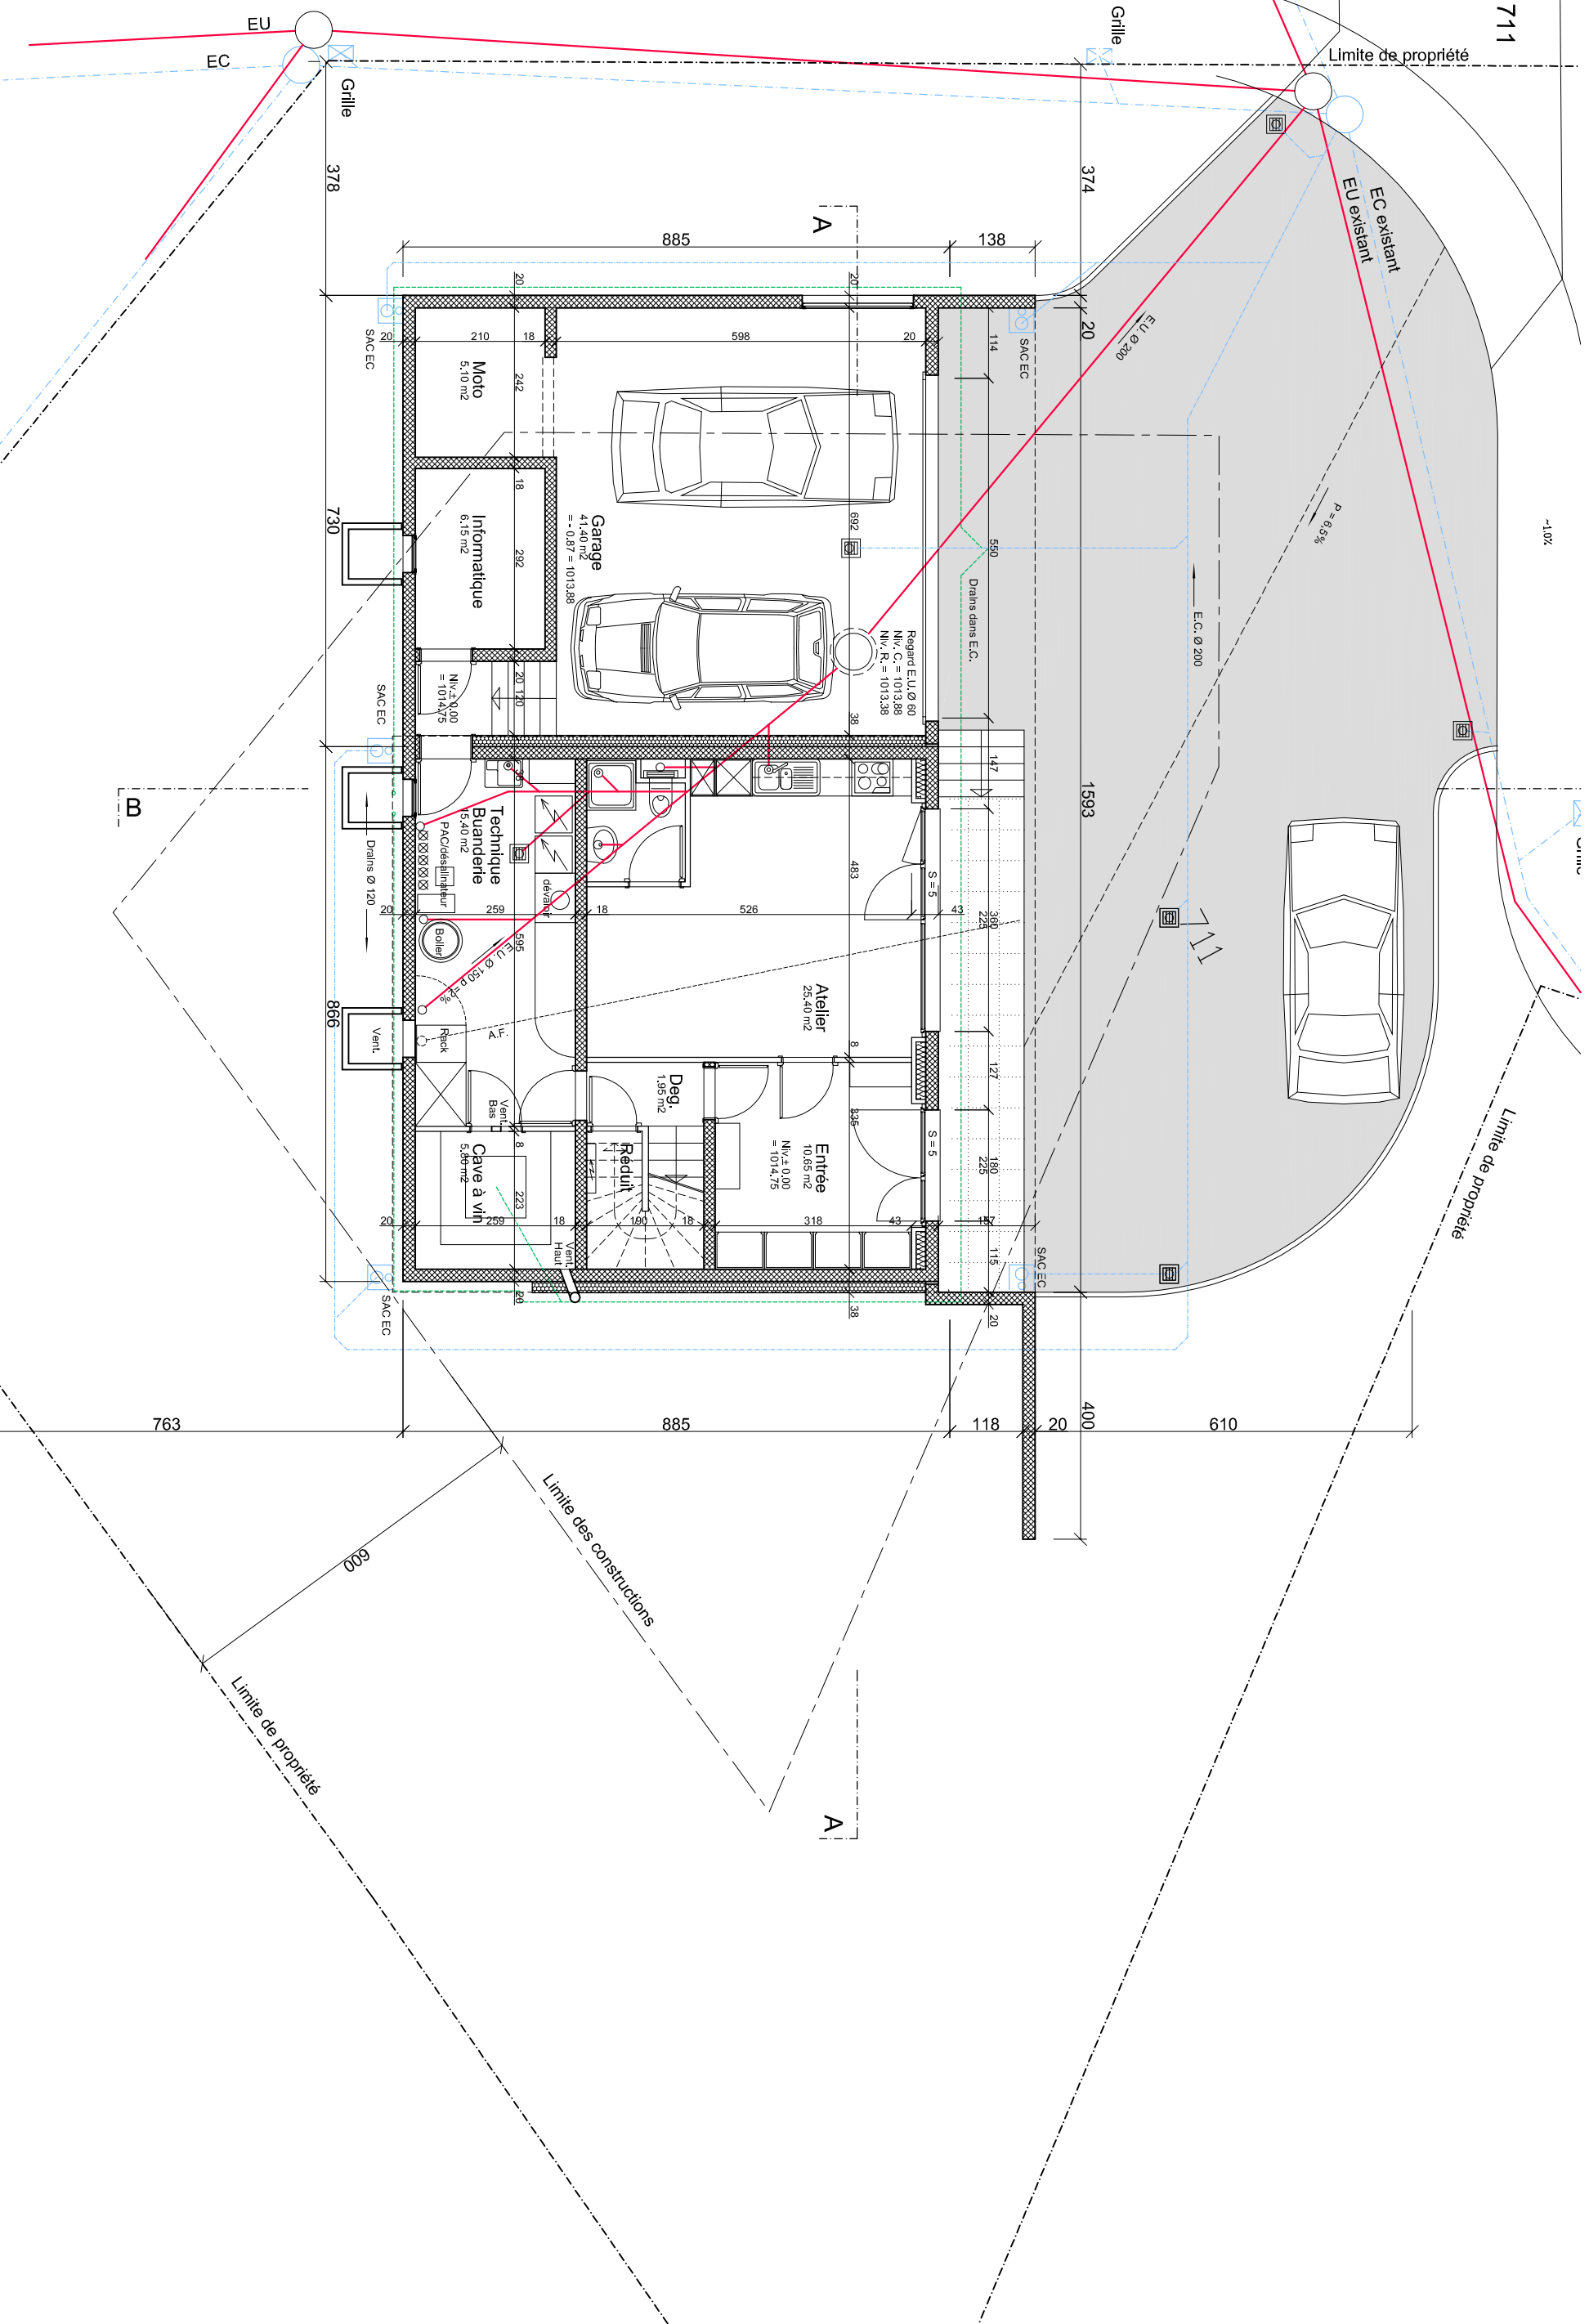

**DE GIOVANNINI SA**  
 Atelier d'Architecture EPFL - SIA  
 8, Boulevard de Granvy  
 1006 Lausanne  
 Tél.: 022 / 949 77 30  
 Fax: 022 / 949 77 39  
 E-mail: info@degiovannini.ch  
 www.degiovannini.ch

VILLA FAMILIALE  
 PARCELLE N° 711  
 M. FABIEN LOUTAN ET MME SYLVIA PICCINI  
 1343 LES CHARBONNIERES

PHASE: PROJET N° 13

LES CHARBONNIERES		Entrée - Rez
AFFAIRE N° 204	MODIFICATIONS	Dess.: CV
PLAN N° 101	A.	Echelle: 1/100
	B.	Date: 14.04.08
	C.	