


accès parcelle 711

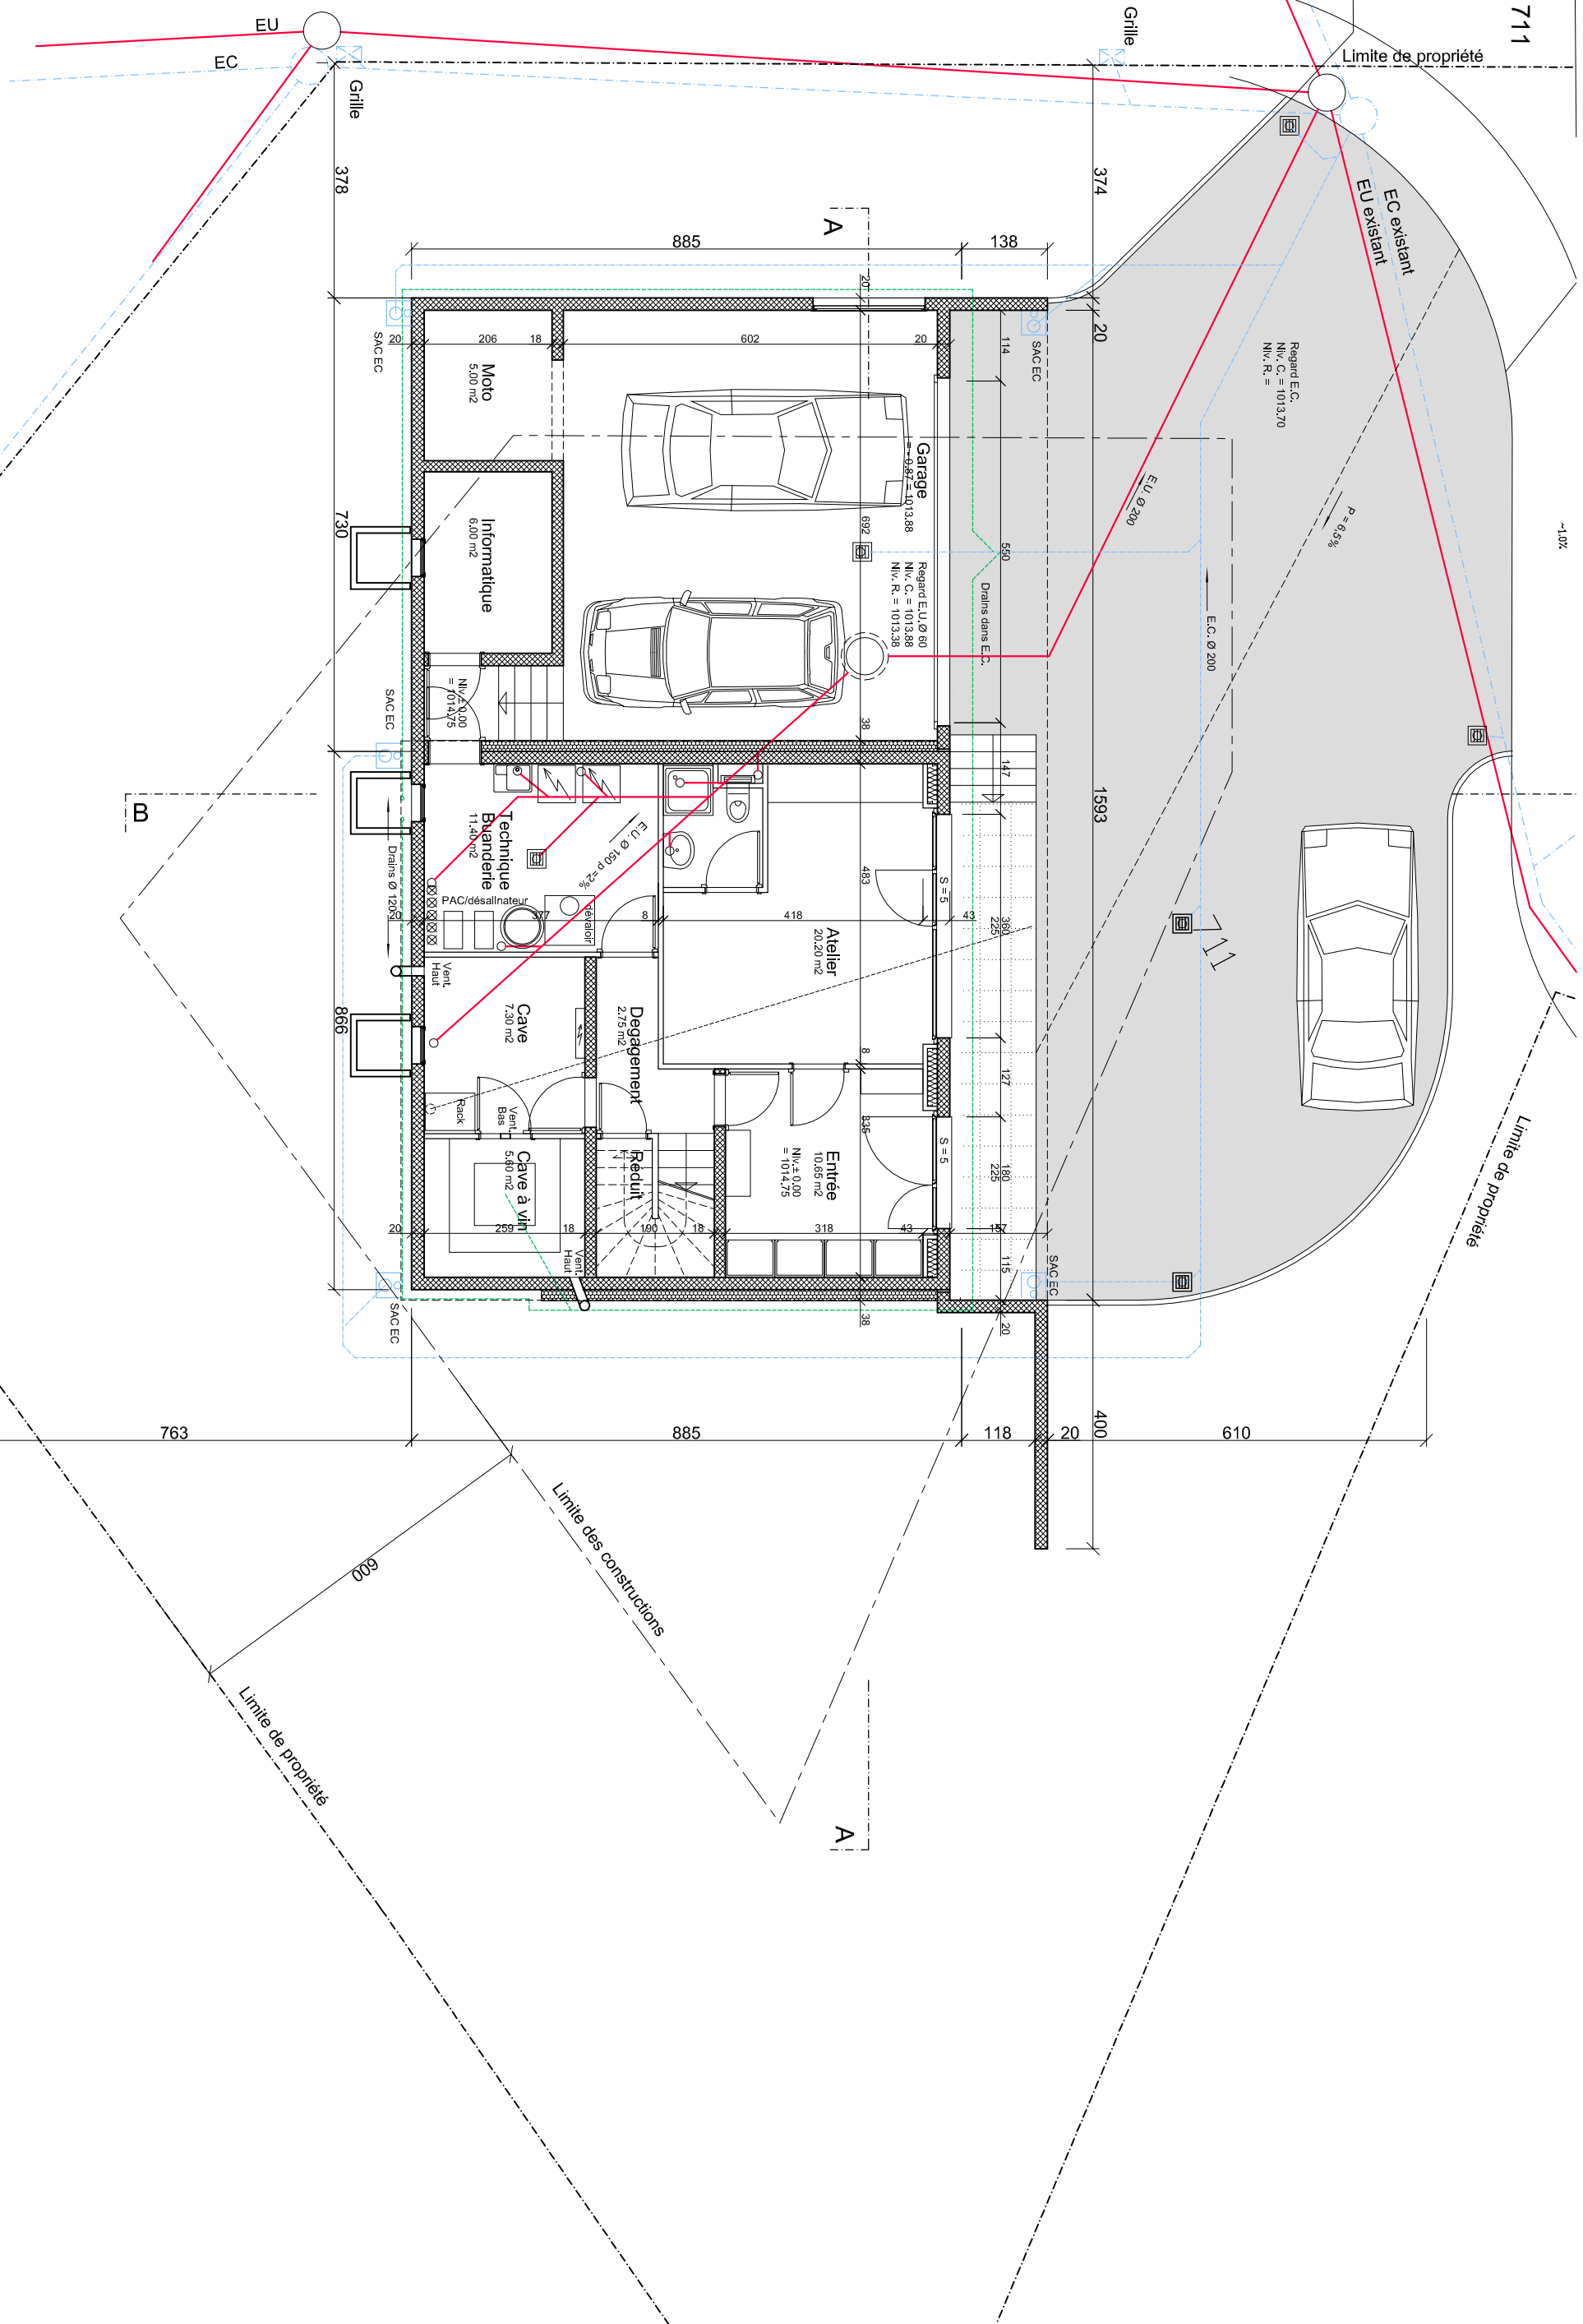

DE GIOVANNINI SA

Atelier d'Architecture EPFL - SIA
8, Boulevard de Grancy
1006 Lausanne

Tél.: 022 / 949 77 30
E-mail: info@degiovannini.ch

Fax: 022 / 949 77 39
www.degiovannini.ch

VILLA FAMILIALE

PARCELLE N° 711

1343 LES CHARBONNIERES

M. FABIEN LOUTAN ET MME SYLVIA PICCININ PHASE: PROJET N° 11

LES CHARBONNIERES

AFFAIRE N° 204		Entrée - Rez	
MODIFICATIONS	A.	Dess:	CV
PLAN N° 101	B.	Echelle:	1/100
	C.	Date:	08.02.08