


accès parcelle 711

Limite de propriété

-1.0%

Limite de propriété

~25.0% chemin public

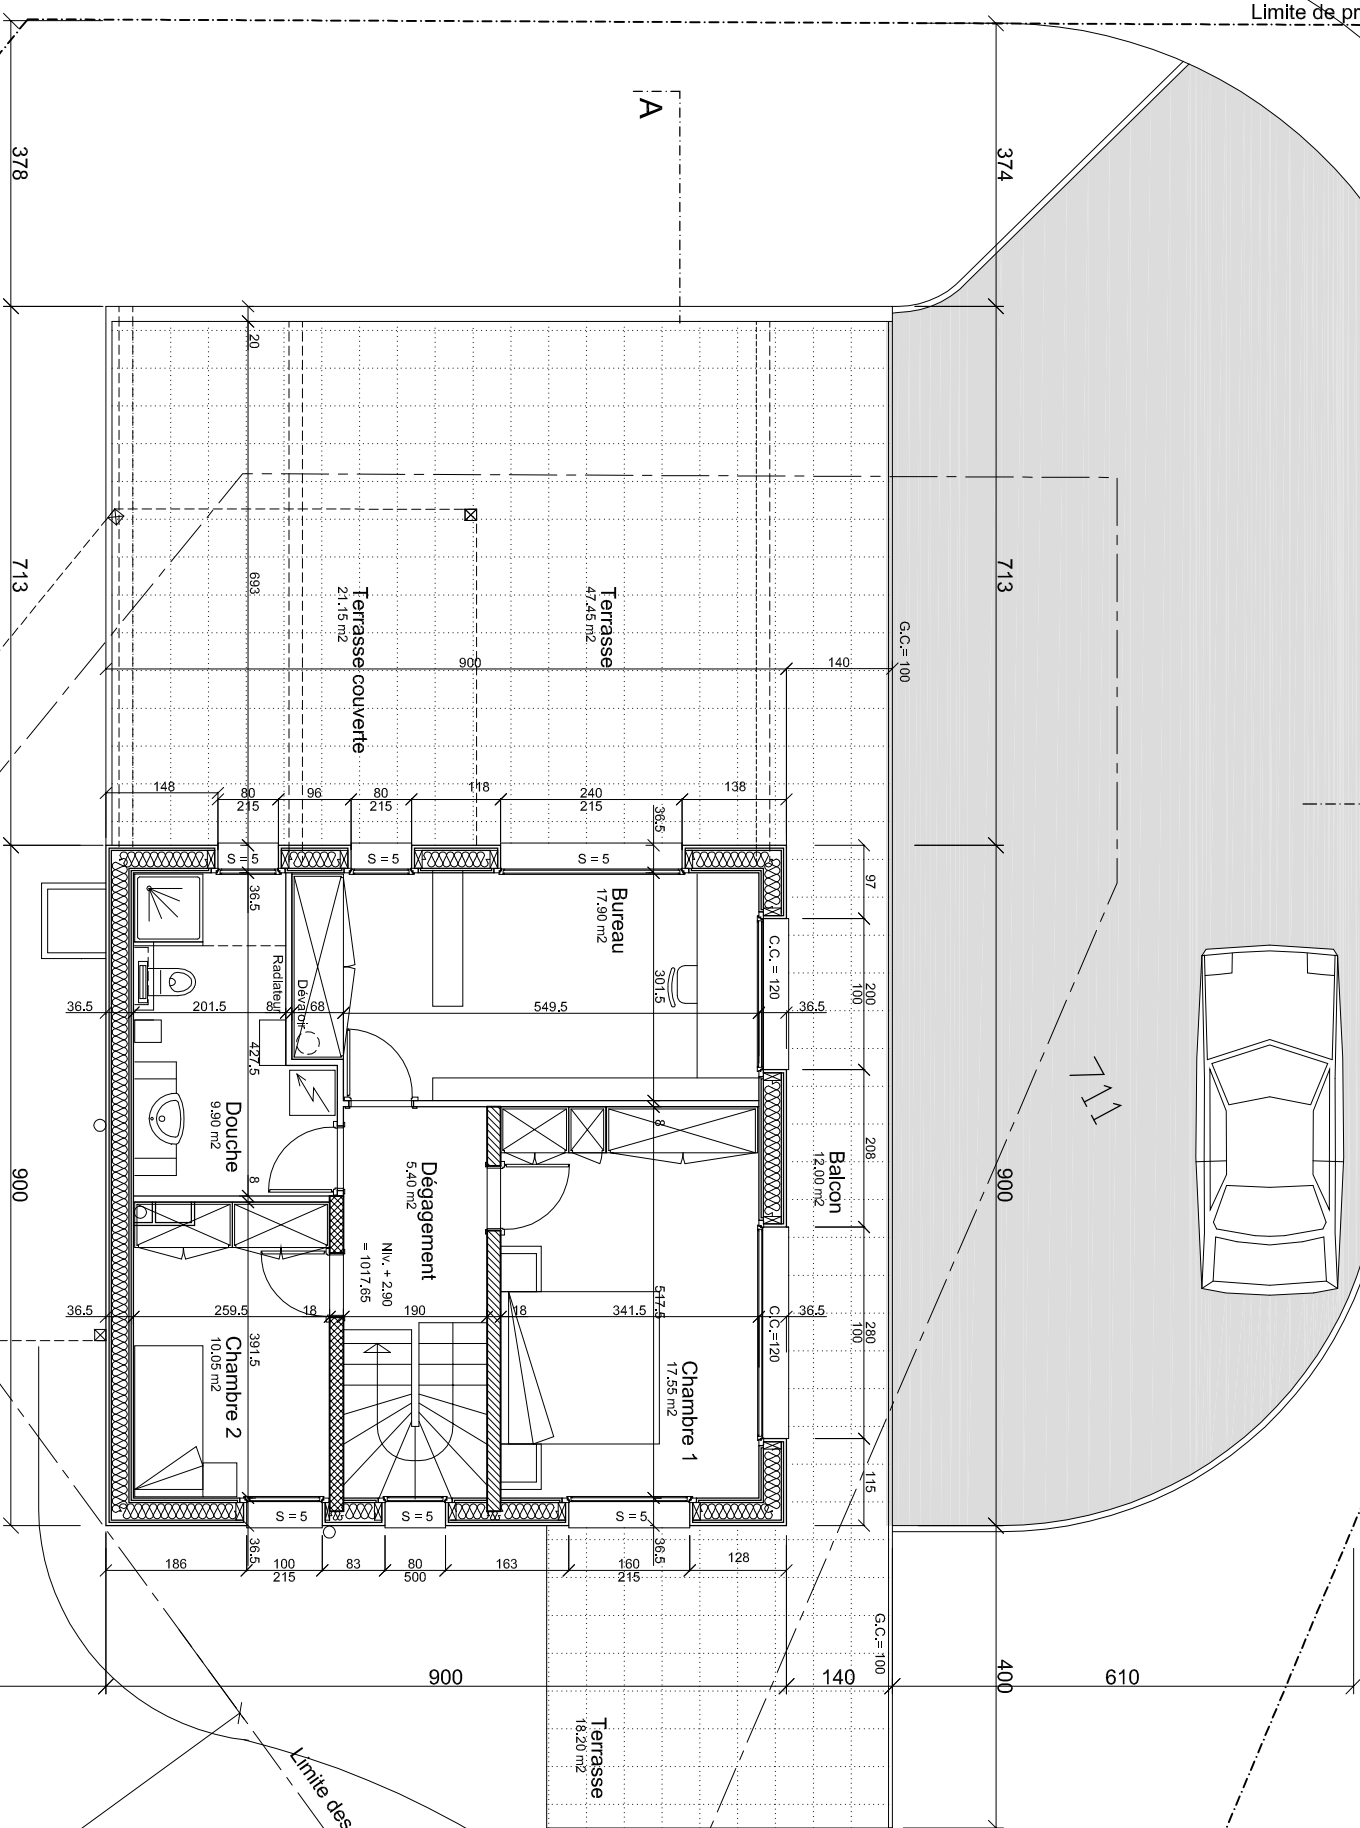

DE GIOVANNINI SA
 Atelier d'Architecture EPFL - SIA
 8, Boulevard de Grancy
 1006 Lausanne

VILLA FAMILIALE
 PARCELLE N° 711
 1343 LES CHARBONNIERES

M. FABIEN LOUTAN ET MME SYLVIA PICCININ

PHASE: PROJET N° 11

LES CHARBONNIERES		Etage 1	
AFFAIRE N° 204	MODIFICATIONS A.	Dess:	CV
PLAN N° 102	B.	Echelle:	1/100
C.		Date:	08.02.08