

accès parcelle 711

Limite de propriété


-1.0%

Limite de propriété

~25.0% chemin public

chemin public

-25.0%

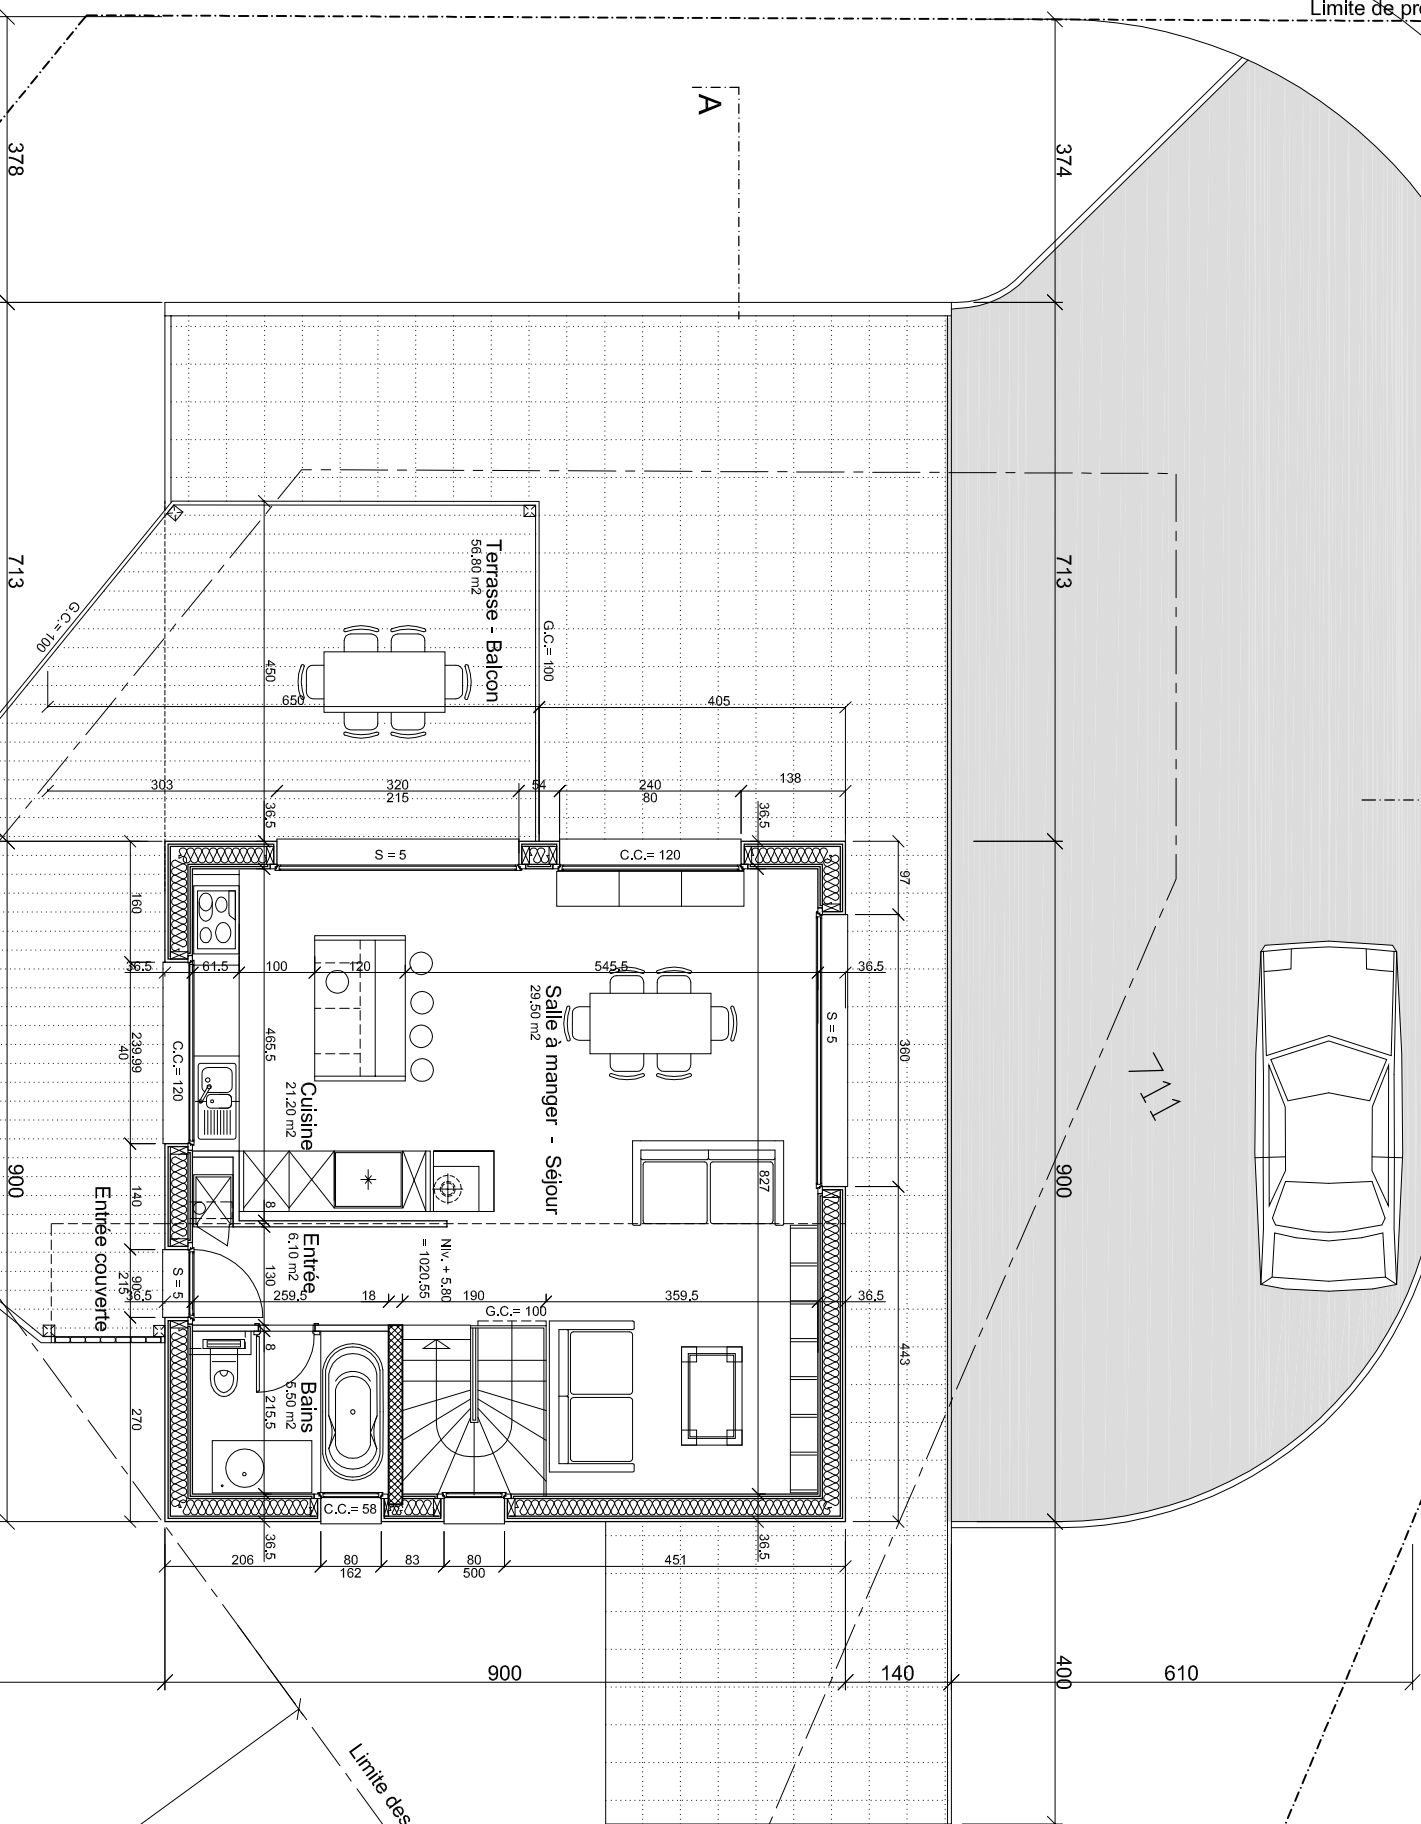

DE GIOVANNINI SA

Atelier d'Architecture EPFL - SIA
8, Boulevard de Grancy
1006 Lausanne

Tél.: 022 / 949 77 30
E-mail: info@degiovannini.ch

Fax: 022 / 949 77 39
www.degiovannini.ch

VILLA FAMILIALE

PARCELLE N° 711

1349 LES CHARBONNIERES

M. FABIEN LOUTAN ET MME SYLVIA PICCININ

PHASE: PROJET N° 11

LES CHARBONNIERES

Etage 2

AFFAIRE N° 204

MODIFICATIONS

A.

B.

C.

Dess: CV

Echelle: 1/100

Date: 08.02.08