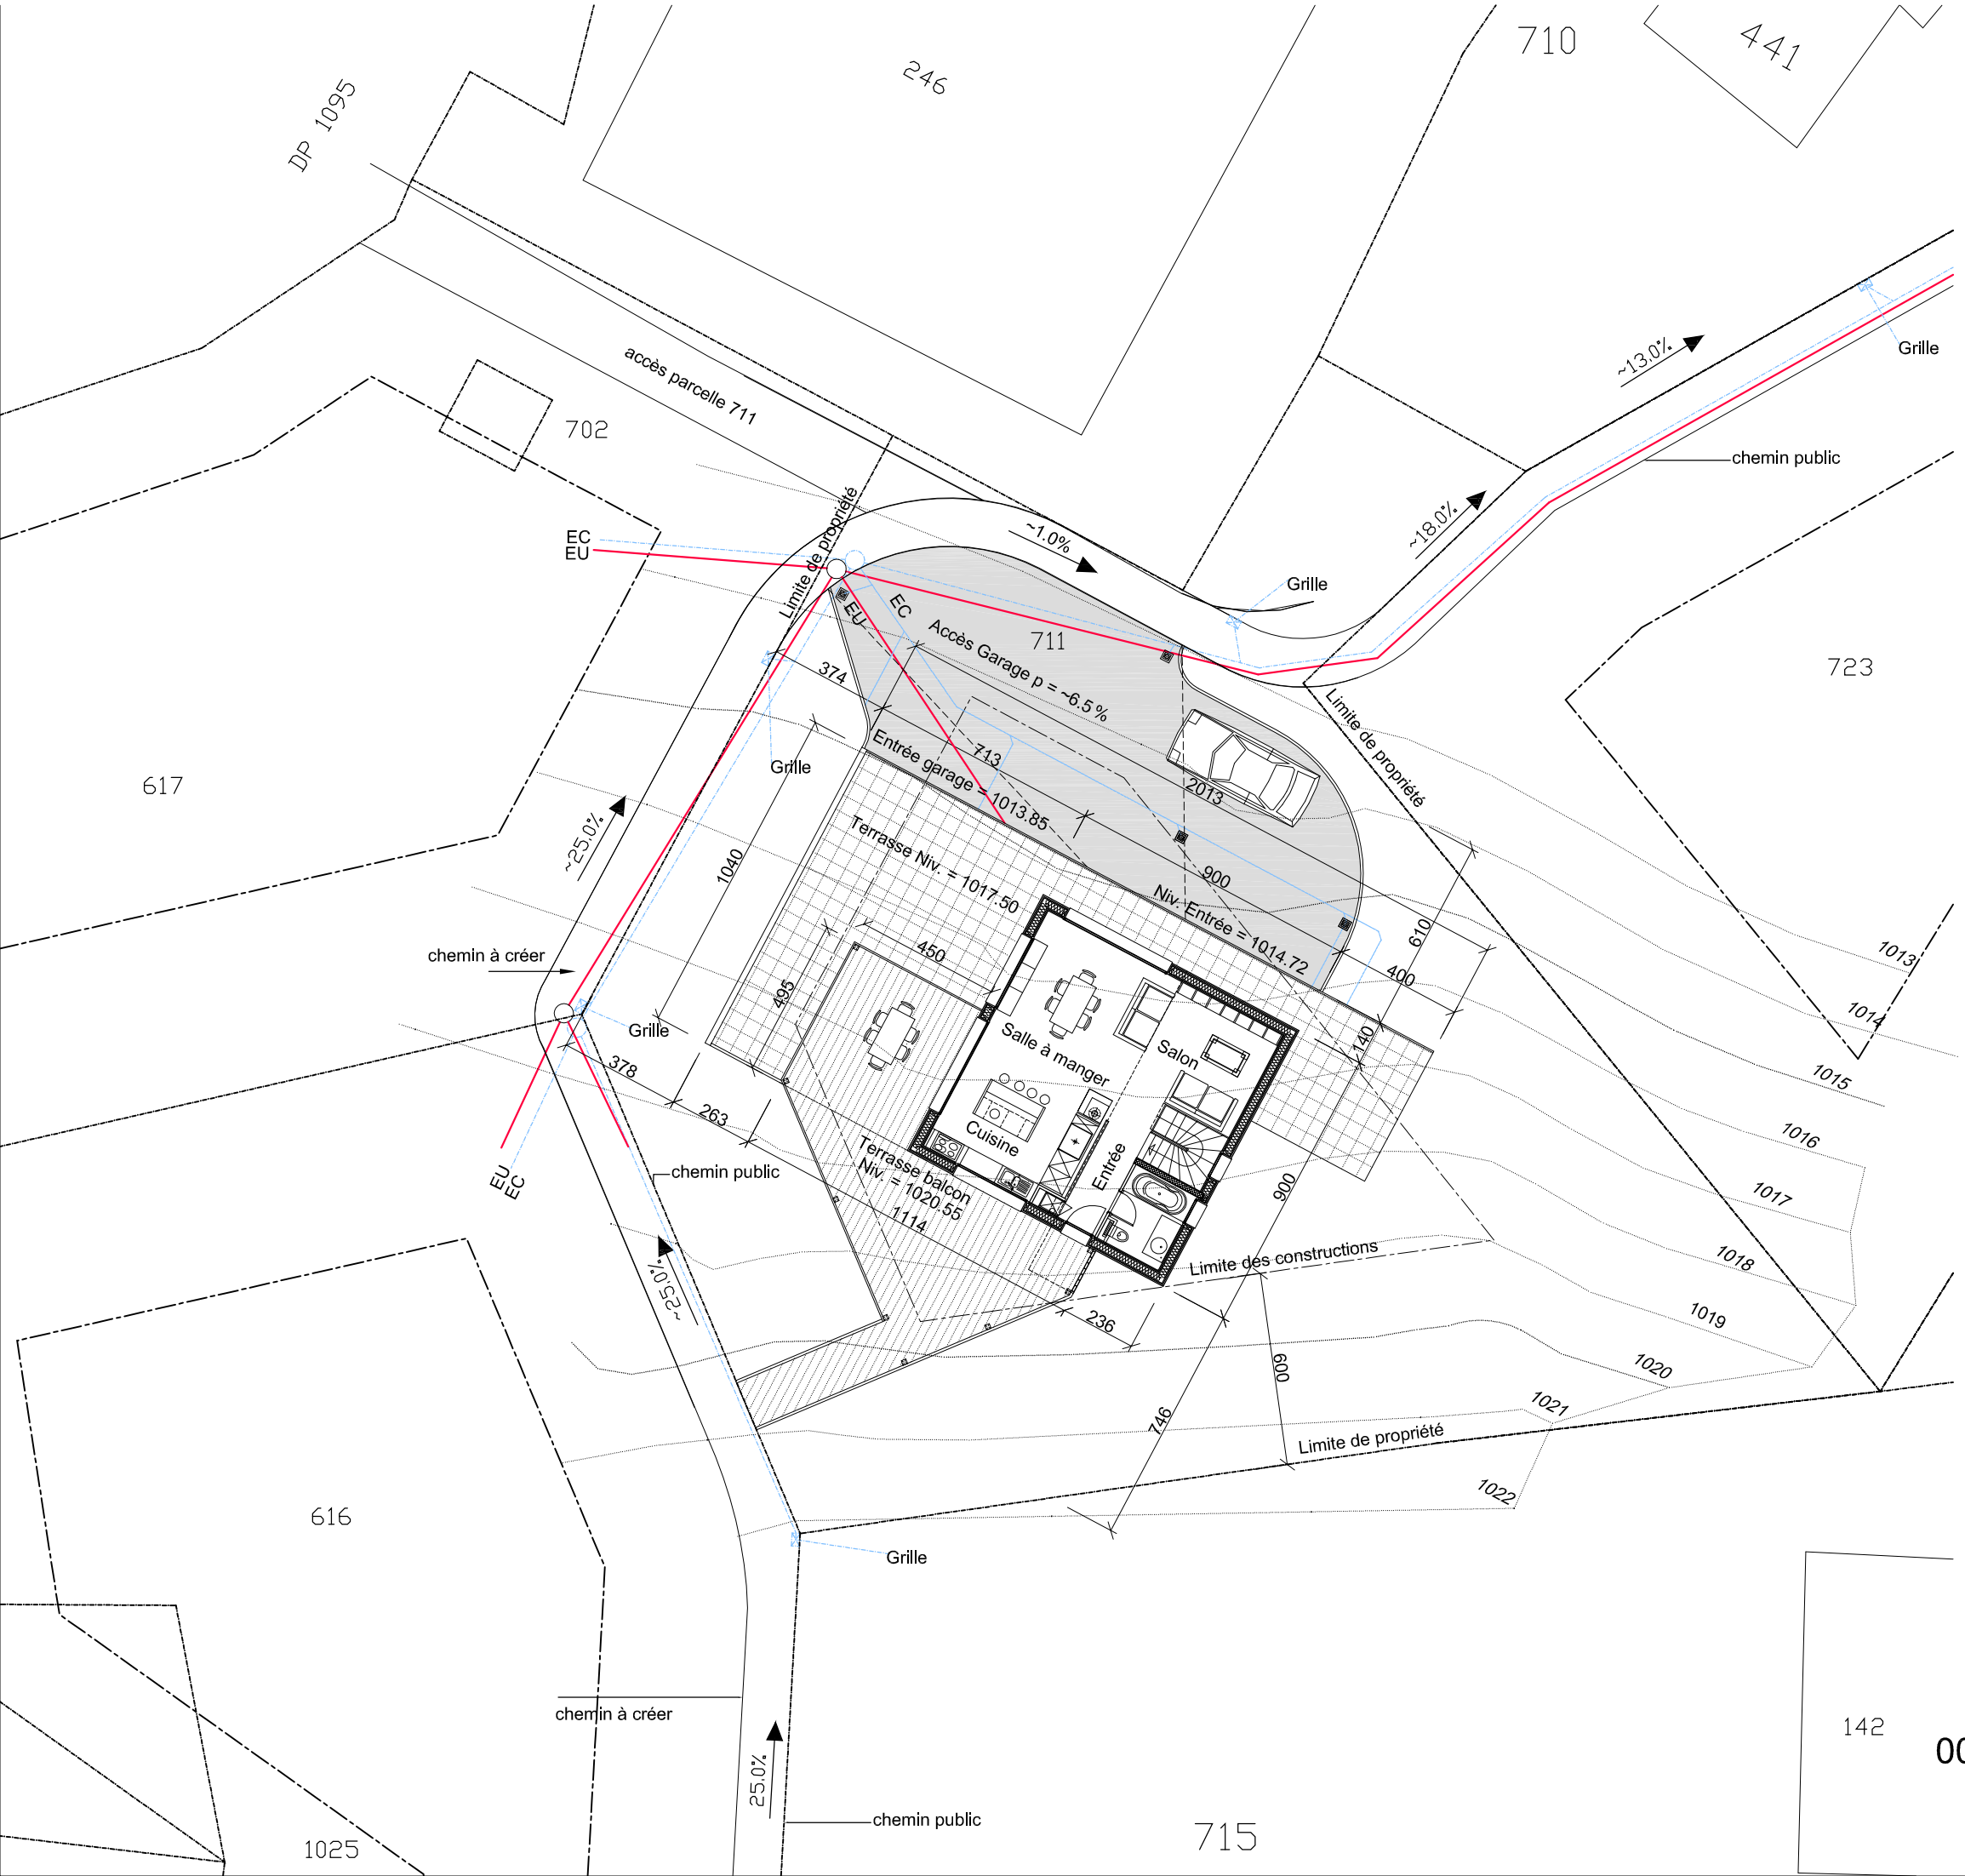


Propriétaires :
Madame Sylvia PICCININ et Monsieur Fabien LOUTAN

Architecte :
DE GIOVANNINI SA
Hervé DE GIOVANNINI , Architecte EPFL - SIA

# LES CHARBONNIERES

## Projet de construction d'une villa familiale

1343 LES CHARBONNIERES
PARCELLE N° 711

Propriétaires :
Madame Sylvia PICCININ et Monsieur Fabien LOUTAN

## MISE A L'ENQUETE

Atelier d'Architecture
DE GIOVANNINI SA
Hervé DE GIOVANNINI - Architecte EPFL - SIA

8, Bd. de Grancy - 1006 Lausanne
Tél. 021 / 616.59.14 - Fax 022 / 949.77.39 - e-mail info@degiovannini.ch

142

00 IMPLANTATION

Echelle 1:200

Lausanne, le 8 février 2008